


Wasserversorgungsanlage Weinberger

Datum: 20.07.2023



Maßstab 1 : 10 000

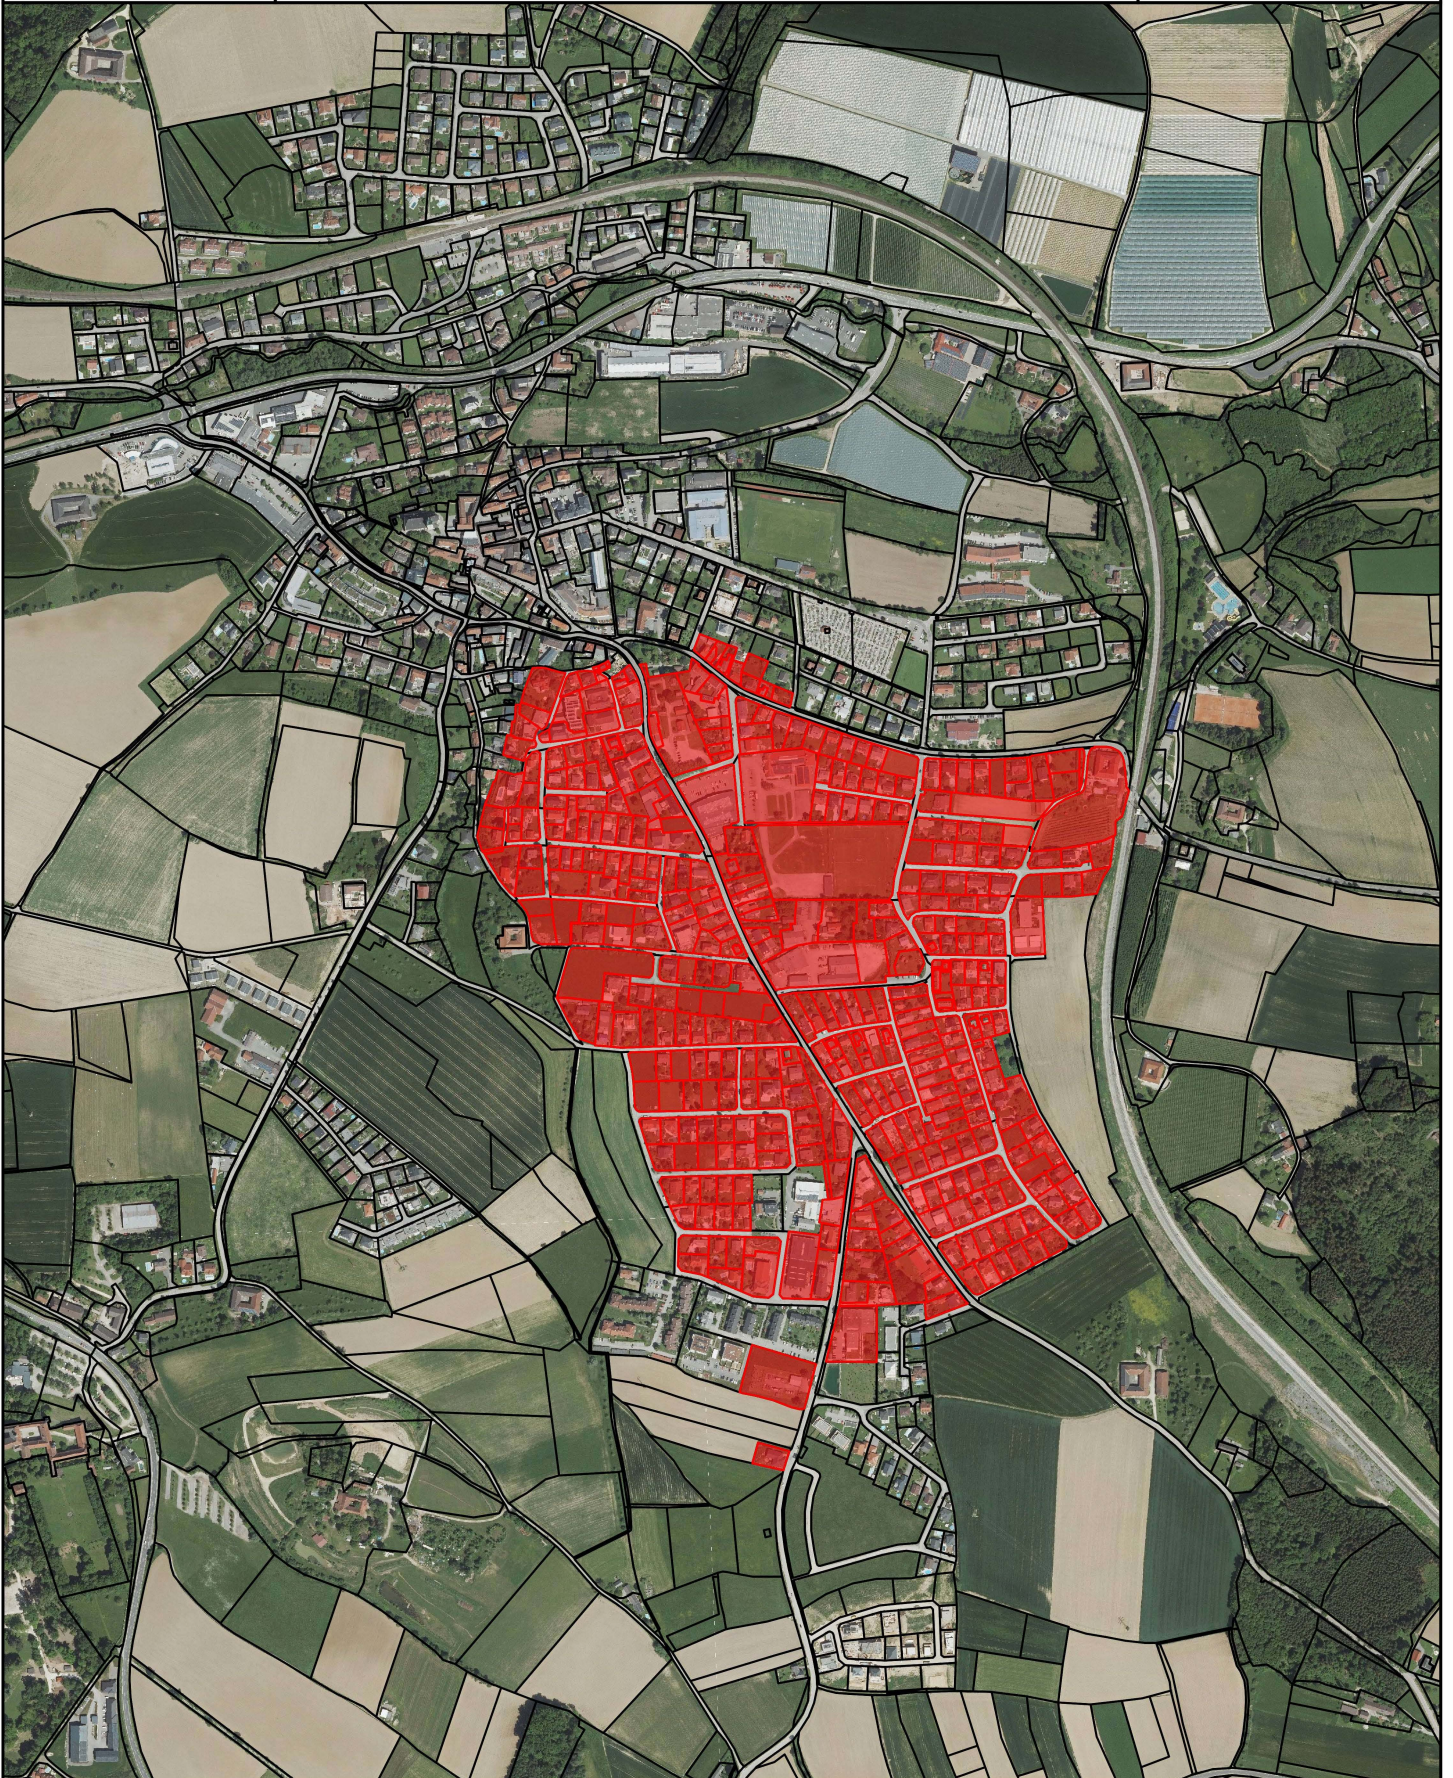